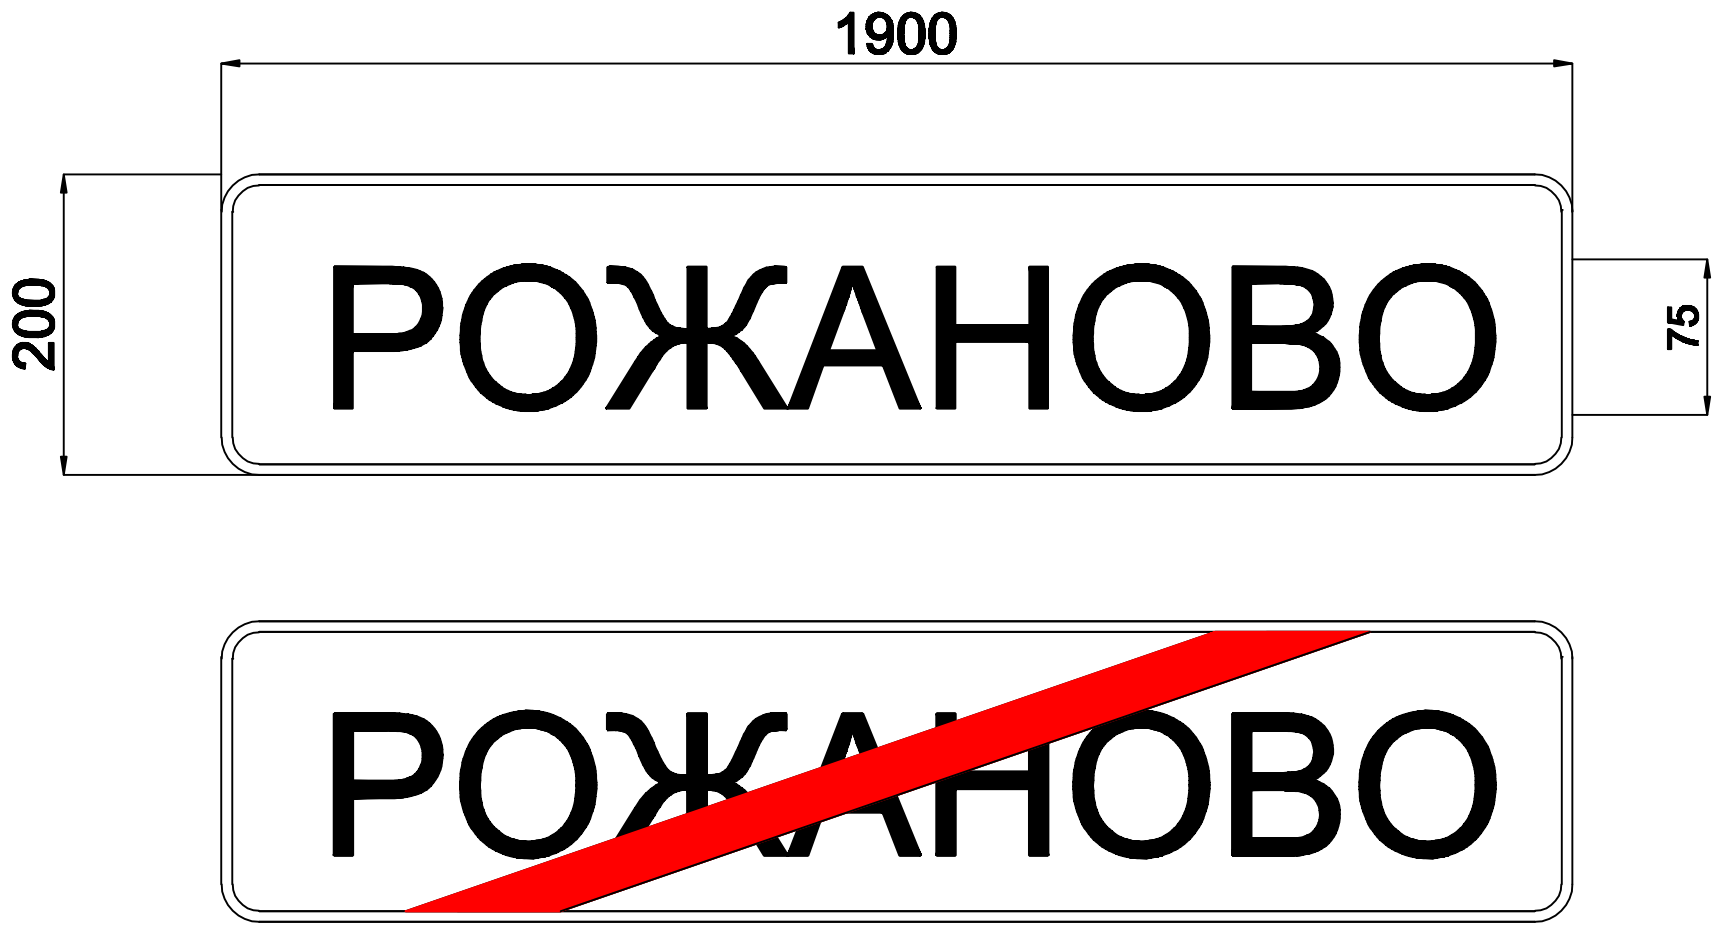

Согласовано:

Взам. инв. N

Подпись и дата

Инв. N подл.

						14-112/02-ОДД
						Организация дорожного движения по населенному пункту д. Рожаново
Изм.	Кол.уч.	Лист	№док.	Подпись	Дата	
						Дислокация технических средств организации дорожного движения — Стадия: С; Лист; Листов
Разработал		Морозов				
						Чертежи знаков индивидуального проектирования — ООО "НПО "ЯВИР"

Формат А4